



บันทึกข้อความ

ส่วนราชการ กองช่าง องค์การบริหารส่วนตำบลโคกไม้ลาย อ.เมืองปราจีนบุรี จ.ปราจีนบุรี

ที่ ปจ.๗๑๙๐๑/-

วันที่ ๒๗ เมษายน ๒๕๖๙

เรื่อง รายงานผลการจัดทำแบบรูปารายการงานก่อสร้าง และกำหนดราคากลางสำหรับ ประกวดราคาจ้างก่อสร้างโครงการวางท่อระบายน้ำ ถนนสายสมานจิต และถนนสายจารุวังโส หมู่ที่ ๗ ขนาด Ø ๐.๖๐ เมตร พร้อมบ่อพักยาว ๙๓๒ เมตร ตำบลโคกไม้ลาย อำเภอเมืองปราจีนบุรี จังหวัดปราจีนบุรี พร้อมป้ายโครงการ (รายละเอียดตามแบบที่ อบต.กำหนด)

เรียน นายกองค์การบริหารส่วนตำบลโคกไม้ลาย

๑. เรื่องเดิม

๑.๑ คำสั่ง องค์การบริหารส่วนตำบลโคกไม้ลาย ที่ ๑๑๘/๒๕๖๙ เรื่อง แต่งตั้งคณะกรรมการจัดทำแบบรูปารายการงานก่อสร้าง และกำหนดราคากลางสำหรับ ประกวดราคาจ้างก่อสร้าง โครงการวางท่อระบายน้ำ ถนนสายสมานจิต และถนนสายจารุวังโส หมู่ที่ ๗ ขนาด Ø ๐.๖๐ เมตร พร้อมบ่อพักยาว ๙๓๒ เมตร ตำบลโคกไม้ลาย อำเภอเมืองปราจีนบุรี จังหวัดปราจีนบุรี พร้อมป้ายโครงการ (รายละเอียดตามแบบที่ อบต.กำหนด) ลงวันที่ ๒๑ เมษายน ๒๕๖๙

๒. ข้อเท็จจริง

๒.๑ ประธานคณะกรรมการจัดทำแบบรูปารายการงานก่อสร้าง และกำหนดราคากลางสำหรับ ประกวดราคาจ้างโครงการวางท่อระบายน้ำ ถนนสายสมานจิต และถนนสายจารุวังโส หมู่ที่ ๗ ขนาด Ø ๐.๖๐ เมตร พร้อมบ่อพักยาว ๙๓๒ เมตร ตำบลโคกไม้ลาย อำเภอเมืองปราจีนบุรี จังหวัดปราจีนบุรี พร้อมป้ายโครงการ (รายละเอียดตามแบบที่ อบต.กำหนด) แจ้งนัดประชุมคณะกรรมการฯ ตามข้อ ๑.๑ เมื่อวันที่ ๒๗ เมษายน ๒๕๖๙ และมีมติเป็นเอกฉันท์เห็นชอบจัดทำแบบรูปารายการงานก่อสร้าง และกำหนดราคากลางสำหรับ ประกวดราคาจ้างก่อสร้างโครงการวางท่อระบายน้ำ ถนนสายสมานจิต และถนนสายจารุวังโส หมู่ที่ ๗ ขนาด Ø ๐.๖๐ เมตร พร้อมบ่อพักยาว ๙๓๒ เมตร ตำบลโคกไม้ลาย อำเภอเมืองปราจีนบุรี จังหวัดปราจีนบุรี พร้อมป้ายโครงการ (รายละเอียดตามแบบที่ อบต.กำหนด) เป็นเงิน ๑,๘๘๔,๔๙๙.๒๓ บาท

๓. ข้อเสนอ/ข้อพิจารณา

เห็นควรคณะกรรมการจัดทำแบบรูปารายการงานก่อสร้าง และกำหนดราคากลางสำหรับ ประกวดราคาจ้างก่อสร้างโครงการวางท่อระบายน้ำ ถนนสายสมานจิต และถนนสายจารุวังโส หมู่ที่ ๗ ขนาด Ø ๐.๖๐ เมตร พร้อมบ่อพักยาว ๙๓๒ เมตร ตำบลโคกไม้ลาย อำเภอเมืองปราจีนบุรี จังหวัดปราจีนบุรี พร้อมป้ายโครงการ (รายละเอียดตามแบบที่ อบต.กำหนด) รวมเป็นเงินทั้งสิ้น เป็นเงิน ๑,๘๘๔,๔๙๙.๒๓ บาท รายละเอียดตามรายงานการประชุมแนบท้ายบันทึกนี้

(ลงชื่อ).....ประธานกรรมการ

(นายนริศ ขาวผ่อง)

ผู้อำนวยการกองช่าง

(ลงชื่อ).....กรรมการ

(นางสาวนรรธพรพรณ คำยิ่ง)

นักวิเคราะห์นโยบายและแผน

(ลงชื่อ).....กรรมการและเลขานุการ

(นางสาวกนกวรรณ รักหน้าที่)

ผู้ช่วยนักวิชาการพัสดุ

ความเห็นชอบปลัดองค์การบริหารส่วนตำบลโคกไม้ลาย

เห็นชอบ เพราะ.....
.....

ไม่เห็นชอบ เพราะ.....
.....

(นายนริศ ขาวผ่อง)

ผู้อำนวยการกองช่าง รักษาราชการแทน
ปลัดองค์การบริหารส่วนตำบลโคกไม้ลาย

พิจารณาแล้ว

อนุมัติ ตามเสนอ แจ้งหัวหน้าเจ้าหน้าที่ดำเนินการตามระเบียบ
พัสดุ.....
.....

ไม่อนุมัติ เพราะ.....
.....

(ลงชื่อ).....

(นายปราโมช สิงห์กุล)

นายกองค์การบริหารส่วนตำบลโคกไม้ลาย

รายงานการประชุมตามคำสั่งองค์การบริหารส่วนตำบลโคกไม้ลาย

ที่ ๑๑๘/๒๕๖๙ ลงวันที่ ๒๑ เมษายน ๒๕๖๙


คณะกรรมการจัดทำแบบรูปรายการงานก่อสร้าง และกำหนดราคากลางสำหรับ ประกวดราคาจ้างก่อสร้าง
โครงการวางท่อระบายน้ำ ถนนสายสมานจิต และถนนสายจารูวังโส หมู่ที่ ๗ ขนาด Ø ๐.๖๐ เมตร ยาว ๙๓๒
เมตร ตำบลโคกไม้ลาย อำเภอเมืองปราจีนบุรี จังหวัดปราจีนบุรี พร้อมป้ายโครงการ

(รายละเอียดตามแบบที่ ๑๐๒.๑๐๒)

วันที่ ๒๗ เมษายน ๒๕๖๙ เวลา ๑๕.๐๐ น.

ณ ห้องกองช่างองค์การบริหารส่วนตำบลโคกไม้ลาย

รายชื่อผู้เข้าร่วมประชุม

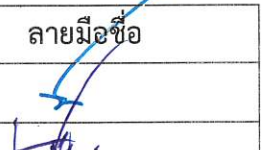ที่	ชื่อ - สกุล	ตำแหน่ง	ลายมือชื่อ
๑	นายนริศ ขาวผ่อง	ประธานกรรมการ	
๒	นางสาวนรรฐพร ค้ำยั้ง	กรรมการ	
๓	นางสาวกนกวรรณ รักหน้าที่	กรรมการและเลขานุการ	กนกวรรณ รักหน้าที่

จำนวนผู้เข้าประชุม ๓ คน

จำนวนผู้ไม่เข้าประชุม - คน

จำนวนผู้เข้าร่วมประชุม - คน

เปิดประชุมเวลา ๑๕.๐๐ น.

นายนริศ ขาวผ่อง ประธานจัดทำแบบรูปรายการงานก่อสร้าง และกำหนดราคากลาง

เป็นประธานในที่ประชุม

ระเบียบวาระที่ ๑ เรื่องที่ประธานแจ้งเพื่อทราบ

- ไม่มี

ระเบียบวาระที่ ๒ เรื่องรับรองรายงานการประชุมครั้งที่แล้ว

- ไม่มี

ระเบียบวาระที่ ๓ เรื่องเพื่อพิจารณา

ประธาน

๓.๑ พิจารณาจัดทำแบบรูปรายการงานก่อสร้าง และกำหนดราคากลางสำหรับ ประกวด
ราคาจ้างก่อสร้างโครงการวางท่อระบายน้ำ ถนนสายสมานจิต และถนนสายจารูวังโส หมู่
ที่ ๗ ขนาด Ø ๐.๖๐ เมตร พร้อมบ่อพัก ยาว ๙๓๒ เมตร ตำบลโคกไม้ลาย อำเภอเมือง
ปราจีนบุรี จังหวัดปราจีนบุรี พร้อมป้ายโครงการ (รายละเอียดตามแบบที่ ๑๐๒.๑๐๒)
ด้วยวิธีประกวดราคาอิเล็กทรอนิกส์ (e-bidding)

นักวิเคราะห์นโยบาย อำนาจหน้าที่

(นางสาวนรรฐพร ค้ำยั้ง)

- คณะกรรมการที่ได้รับการแต่งตั้งมีหน้าที่

๑. คำนวณราคากลางงานอาคารภายใต้หลักเกณฑ์การคำนวณราคากลางงานอาคารแล้ว
เสนอหัวหน้าหน่วยงานของรัฐให้ความเห็นชอบ

๒. ในกรณีที่ราคาของผู้เสนอราคายื่นที่หน่วยงานของรัฐเห็นสมควรจ้างแตกต่างจากราคา
ที่คณะกรรมการกำหนดราคากลางคำนวณไว้ ตั้งแต่ร้อยละ ๑๕ ขึ้นไป โดยใช้ราคาของผู้
เสนอราคายื่นที่หน่วยงานของรัฐเห็นสมควรจ้างเป็นฐานในการคำนวณให้แจ้งรายละเอียด
การคำนวณราคากลางงานก่อสร้างนั้นให้สำนักงานการตรวจเงินแผ่นดินทราบโดยเร็ว

มติที่ประชุม

เป็นเอกฉันท์ ดังนี้

คณะกรรมการจัดทำแบบรูปารายการงานก่อสร้าง และกำหนดราคากลาง ดังนี้

๑. จ้างก่อสร้างโครงการวางท่อระบายน้ำ ถนนสายสมานจิต และถนนสายจารุวังโส หมู่ที่ ๗ ขนาด \varnothing ๐.๖๐ เมตร พร้อมบ่อพัก ยาว ๙๓๒ เมตร ต่อบลโคกไม้ลาย อำเภอเมืองปราจีนบุรี จังหวัดปราจีนบุรี พร้อมป้ายโครงการ (รายละเอียดตามแบบที่ อบต.กำหนด) จำนวน ๑ โครงการ เป็นเงิน ๑,๘๘๔,๔๙๙.๒๓ บาท ระยะเวลาดำเนินการ ๙๐ วัน จำนวนงวดงาน ๑ งวด ตามเอกสารแนบท้ายนี้

ระเบียบวาระที่ ๔

เรื่องอื่นๆ

ไม่มี

เลิกประชุมเวลา ๑๕.๓๐ น.

ลงชื่อ.....ผู้จัดทำรายงานการประชุม

(นางสาวกนกวรรณ รักหน้าที่)

ตำแหน่ง กรรมการ/เลขานุการ

ลงชื่อ.....ผู้ตรวจบันทึกการประชุม

(นายนริศ ขาวผ่อง)

ตำแหน่ง ประธานคณะกรรมการ

คณะกรรมการจัดทำแบบรูปรายการงานก่อสร้าง และกำหนดราคากลางสำหรับ ประกวดราคาจ้างก่อสร้าง
โครงการวางท่อระบายน้ำ ถนนสายสมานจิต และถนนสายจารูว์งโส หมู่ที่ ๗ ขนาด Ø ๐.๖๐ เมตร พร้อมบ่อ
พัก ยาว ๙๓๒ เมตร ตำบลโคกไม้ลาย อำเภอเมืองปราจีนบุรี จังหวัดปราจีนบุรี พร้อมป้ายโครงการ
(รายละเอียดตามแบบที่ ๑๒๓.๑๒๓.๑๒๓.๑๒๓)
ประจำปีงบประมาณ พ.ศ. ๒๕๖๙

๑. ความเป็นมา

องค์การบริหารส่วนตำบลโคกไม้ลาย มีความประสงค์ให้ดำเนินการ ตามมติที่ประชุมสภาองค์การบริหารส่วนตำบลโคกไม้ลาย สมัยวิสามัญ วิสามัญ สมัยที่ ๑ ครั้งที่ ๑ ประจำปี ๒๕๖๙ ลงวันที่ ๙ เมษายน ๒๕๖๙ พิจารณา เรื่อง ขออนุมัติใช้จ่ายเงินสะสม (เพิ่มเติม) โครงการที่จ่ายขาดเงินสะสม แผนงานอุตสาหกรรมและการโยธา งานก่อสร้าง งบลงทุน ค่าที่ดินและสิ่งก่อสร้าง ค่าก่อสร้างสิ่งสาธารณูปโภค จ้างก่อสร้างโครงการวางท่อระบายน้ำ ถนนสายสมานจิต และถนนสายจารูว์งโส หมู่ที่ ๗ ขนาด Ø ๐.๖๐ เมตร พร้อมบ่อพัก ยาว ๙๓๒ เมตร ตำบลโคกไม้ลาย อำเภอเมืองปราจีนบุรี จังหวัดปราจีนบุรี พร้อมป้ายโครงการ (รายละเอียดตามแบบที่ ๑๒๓.๑๒๓.๑๒๓.๑๒๓) วงเงินงบประมาณจำนวน ๑,๙๐๐,๖๓๒.๗๔ บาท

๒. วัตถุประสงค์

การดำเนินการจ้างก่อสร้างโครงการวางท่อระบายน้ำ ถนนสายสมานจิต และถนนสายจารูว์งโส หมู่ที่ ๗ ขนาด Ø ๐.๖๐ เมตร พร้อมบ่อพัก ยาว ๙๓๒ เมตร ตำบลโคกไม้ลาย อำเภอเมืองปราจีนบุรี จังหวัดปราจีนบุรี พร้อมป้ายโครงการ (รายละเอียดตามแบบที่ ๑๒๓.๑๒๓.๑๒๓.๑๒๓) วัตถุประสงค์ ดังนี้

๑. เพื่อระบายน้ำออกจากบ้านเรือนและสวนของประชาชนได้อย่างสะดวกรวดเร็วไม่ท่วมขัง

๒. เพื่อตอบสนองความต้องการของประชาชนในพื้นที่และดำเนินงานตามภารกิจตามอำนาจหน้าที่ และการบริหารงานขององค์การบริหารส่วนตำบลโคกไม้ลาย ให้เป็นไปอย่างมีประสิทธิภาพ

๓. เพื่อป้องกันน้ำท่วมบ้านเรือนและสวนของประชาชนเสียหาย

๓. คุณสมบัติผู้ยื่นเสนอราคา

ผู้ยื่นข้อเสนอจะต้องมีคุณสมบัติ ดังต่อไปนี้

๑. มีความสามารถตามกฎหมาย

๒. ไม่เป็นบุคคลล้มละลาย

๓. ไม่อยู่ระหว่างเลิกกิจการ

๔. ไม่เป็นบุคคลซึ่งอยู่ระหว่างถูกระงับการยื่นข้อเสนอหรือทำสัญญากับหน่วยงานของรัฐไว้ชั่วคราว เนื่องจากเป็นผู้ที่ไม่ผ่านเกณฑ์การประเมินผลการปฏิบัติงานของผู้ประกอบการตามระเบียบ ที่รัฐมนตรีว่าการกระทรวงการคลังกำหนดตามที่ประกาศเผยแพร่ในระบบเครือข่ายสารสนเทศของกรมบัญชีกลาง

๕. ไม่เป็นบุคคลซึ่งถูกระงับชื่อไว้ในบัญชีรายชื่อผู้ทำงานและได้แจ้งเวียนชื่อให้เป็นผู้ทำงานของหน่วยงานของรัฐในระบบเครือข่ายสารสนเทศของกรมบัญชีกลาง ซึ่งรวมถึงนิติบุคคลที่ผู้ทำงานเป็นหุ้นส่วนผู้จัดการ กรรมการผู้จัดการ ผู้บริหาร ผู้มีอำนาจในการดำเนินงานในกิจการของนิติบุคคลนั้นด้วย

๖. มีคุณสมบัติและไม่มีลักษณะต้องห้ามตามที่คณะกรรมการนโยบายการจัดซื้อจัดจ้างและการบริหารพัสดุภาครัฐกำหนดในราชกิจจานุเบกษา

๗. เป็นนิติบุคคลผู้มีอาชีพรับจ้างงานที่ประกวดราคาอิเล็กทรอนิกส์ดังกล่าว

๘. ไม่เป็นผู้มีผลประโยชน์ร่วมกันกับผู้ยื่นข้อเสนอรายอื่นที่เข้ายื่นข้อเสนอให้แก่องค์การบริหารส่วนตำบลโคกไม้ลาย ณ วันประกาศประกวดราคาอิเล็กทรอนิกส์ หรือไม่เป็นผู้กระทำการอันเป็นการขัดขวางการแข่งขันราคาอย่างเป็นธรรม ในการประกวดราคาอิเล็กทรอนิกส์ครั้งนี้

๙. ไม่เป็นผู้ได้รับเอกสิทธิ์หรือความคุ้มกัน ซึ่งอาจปฏิเสธไม่ยอมขึ้นศาลไทย เว้นแต่รัฐบาลของผู้ยื่นข้อเสนอได้มีคำสั่งสละเอกสิทธิ์และความคุ้มกันเช่นว่านั้น

๑๐. ผู้ยื่นข้อเสนอต้องมีผลงานก่อสร้างประเภทเดียวกันกับผลงานที่ประกวดราคาจ้างก่อสร้างในวงเงินไม่น้อยกว่า ๙๕๐,๓๑๖.๓๗ บาท (เก้าแสนห้าหมื่นสามร้อยสิบหกบาทสามสิบเจ็ดสตางค์) และเป็นผลงานที่เป็นคู่สัญญาโดยตรงกับหน่วยงานของรัฐ หรือหน่วยงานเอกชนที่ องค์การบริหารส่วนตำบลโคกไม้ลาย เชื้อถือ

๑๑. ผู้ยื่นข้อเสนอที่ยื่นข้อเสนอในรูปแบบของ "กิจการร่วมค้า" ต้องมีคุณสมบัติดังนี้

กรณีที่ข้อตกลงระหว่างผู้เข้าร่วมค้ากำหนดให้ผู้เข้าร่วมค้ารายใดรายหนึ่งเป็นผู้เข้าร่วมค้าหลัก ข้อตกลงระหว่างผู้เข้าร่วมค้าจะต้องมีการกำหนดสัดส่วนหน้าที่และความรับผิดชอบในปริมาณงานสิ่งของ หรือมูลค่า ตามสัญญาของผู้เข้าร่วมค้าหลักมากกว่าผู้เข้าร่วมค้ารายอื่นทุกราย

กรณีที่ข้อตกลงระหว่างผู้เข้าร่วมค้ากำหนดให้ผู้เข้าร่วมค้ารายใดรายหนึ่งเป็นผู้เข้าร่วมค้าหลัก กิจการร่วมค่านั้นต้องใช้ผลงานของผู้เข้าร่วมค้าหลักรายเดียวเป็นผลงานของกิจการร่วมค้าที่ยื่นข้อเสนอ

สำหรับข้อตกลงระหว่างผู้เข้าร่วมค้าที่ไม่ได้กำหนดให้ผู้เข้าร่วมค้ารายใดเป็นผู้เข้าร่วมค้าหลัก ผู้เข้าร่วมค้าทุกรายจะต้องมีคุณสมบัติครบถ้วนตามเงื่อนไขที่กำหนดไว้ในเอกสารเชิญชวน หรือหนังสือเชิญชวน

กรณีที่ข้อตกลงระหว่างผู้เข้าร่วมค้ากำหนดให้มีการมอบหมายผู้เข้าร่วมค้ารายใดรายหนึ่งเป็นผู้ยื่นข้อเสนอ ในนามกิจการร่วมค้า การยื่นข้อเสนอดังกล่าวไม่ต้องมีหนังสือมอบอำนาจ

สำหรับข้อตกลงระหว่างผู้เข้าร่วมค้าที่ไม่ได้กำหนดให้ผู้เข้าร่วมค้ารายใดเป็นผู้ยื่นข้อเสนอ ผู้เข้าร่วมค้าทุกรายจะต้องลงลายมือชื่อในหนังสือมอบอำนาจให้ผู้เข้าร่วมค้ารายใดรายหนึ่งเป็นผู้ยื่นข้อเสนอในนามกิจการร่วมค้า

๑๒. ผู้ยื่นข้อเสนอต้องลงทะเบียนที่มีข้อมูลถูกต้องครบถ้วนในระบบจัดซื้อจัดจ้างภาครัฐด้วยอิเล็กทรอนิกส์ (Electronic Government Procurement : e-GP) ของกรมบัญชีกลาง

๑๓. ผู้ยื่นข้อเสนอต้องมีมูลค่าสุทธิของกิจการ ดังนี้

(๑) กรณีผู้ยื่นข้อเสนอเป็นนิติบุคคลที่จัดตั้งขึ้นตามกฎหมายไทยซึ่งได้จดทะเบียนเกินกว่า ๑ ปี ต้องมีมูลค่าสุทธิของกิจการ จากผลต่างระหว่างสินทรัพย์สุทธิหักด้วยหนี้สินสุทธิ ที่ปรากฏในงบแสดงฐานะการเงินที่มีการตรวจรับรองแล้ว ซึ่งจะต้องแสดงค่าเป็นบวก ๑ ปีสุดท้ายก่อนวันยื่นข้อเสนอ

(๒) กรณีผู้ยื่นข้อเสนอเป็นนิติบุคคลที่จัดตั้งขึ้นตามกฎหมายไทย ซึ่งยังไม่มีกิจการรายงานงบแสดงฐานะการเงินกับกรมพัฒนาธุรกิจการค้า ให้พิจารณาการกำหนดมูลค่าของทุนจดทะเบียน โดยผู้ยื่นข้อเสนอจะต้องมีทุนจดทะเบียนที่เรียกชำระมูลค่าหุ้นแล้ว ณ วันที่ยื่นข้อเสนอ ไม่ต่ำกว่า ๑ ล้านบาท

(๓) กรณีที่ผู้ยื่นข้อเสนอไม่มีมูลค่าสุทธิของกิจการหรือทุนจดทะเบียน หรือมีแต่ไม่เพียงพอที่จะ เข้ายื่นข้อเสนอ ผู้ยื่นข้อเสนอสามารถขอเงินสินเชื่อ โดยต้องมีวงเงินสินเชื่อ ๑ ใน ๔ ของมูลค่างบประมาณของโครงการหรือรายการที่ยื่นข้อเสนอในครั้งนั้น (สินเชื่อที่ธนาคารภายในประเทศ หรือบริษัทเงินทุนหรือบริษัทเงินทุนหลักทรัพย์ที่ได้รับอนุญาตให้ประกอบกิจการเงินทุนเพื่อการพาณิชย์ และประกอบธุรกิจค้าประกันตามประกาศของธนาคารแห่งประเทศไทย ตามรายชื่อบริษัทเงินทุนที่ธนาคารแห่งประเทศไทยแจ้งเวียนให้ทราบ โดยพิจารณาจากยอดเงินรวมของวงเงินสินเชื่อที่สำนักงานใหญ่รับรอง หรือที่สำนักงานสาขารับรอง (กรณีได้รับมอบอำนาจจากสำนักงานใหญ่) ซึ่งออกให้แก่ผู้ยื่นข้อเสนอ นับถึงวันยื่นข้อเสนอไม่เกิน ๙๐วัน)

(๕) กรณีตาม (๑) - (๓) ยกเว้นสำหรับกรณีดังต่อไปนี้

(๕.๑) กรณีที่ผู้ยื่นข้อเสนอเป็นหน่วยงานของรัฐ

(๕.๒) นิติบุคคลที่จัดตั้งขึ้นตามกฎหมายไทยที่อยู่ระหว่างการฟื้นฟูกิจการตามพระราชบัญญัติล้มละลาย (ฉบับที่ ๑๐) พ.ศ. ๒๕๖๑

(๕.๓) งานจ้างก่อสร้าง ที่กรมบัญชีกลางได้ขึ้นทะเบียนผู้ประกอบการงานก่อสร้างแล้ว และงานจ้างก่อสร้างที่หน่วยงานของรัฐได้มีการจัดทำบัญชีผู้ประกอบการงานก่อสร้างที่มีคุณสมบัติเบื้องต้นไว้แล้ว ก่อนวันที่พระราชบัญญัติการจัดซื้อจัดจ้างและการบริหารพัสดุภาครัฐมีผลใช้บังคับ

๔. แบบรูปรายการ และคุณลักษณะเฉพาะ

จ้างก่อสร้างโครงการวางท่อระบายน้ำ ถนนสายสมานจิต และถนนสายจารู้งไส หมู่ที่ ๗ ขนาด \varnothing ๐.๖๐ เมตร พร้อมบ่อพัก ยาว ๙๓๒ เมตร ตำบลโคกไม้ลาย อำเภอเมืองปราจีนบุรี จังหวัดปราจีนบุรี พร้อมป้ายโครงการ (รายละเอียดตามแบบที่ อบต.กำหนด)

- งานรื้อถอนพื้น ค.ส.ล. วางบนดิน	จำนวน	๑๓๗.๐๐	ตร.ม.
- งานคอนกรีตผสมเสร็จ (๒๕๐ กก/ตร.ชม.)	จำนวน	๒๑.๐๐	ลบ.ม.
- งานเหล็กตะแกรงสำเร็จรูปขนาด \varnothing ๔ มม. @ ๐.๒๐ x ๐.๒๐ ม.	จำนวน	๑๓๗.๐๐	ตร.ม.
- งานท่อระบายน้ำ ค.ศ.ล. \varnothing ๐.๖๐ เมตร	จำนวน	๘๘๔.๐๐	ท่อน
- บ่อพัก ค.ศ.ล. สำเร็จรูป + ฝาคอนกรีต	จำนวน	๙๖.๐๐	บ่อ
- ท่อ PVC \varnothing ๒"	จำนวน	๑๔.๐๐	ท่อน
- งานผสมและเทคอนกรีต	จำนวน	๕๙.๐๐	ลบ.ม.
หมายเหตุ แบบแผ่นป้ายของกรมโยธาธิการและผังเมืองกำหนด	จำนวน	๑.๐๐	ป้าย

- กรณีที่แบบแปลนขัดแย้งกันหรือมิได้ระบุให้เป็นดุลยพินิจของผู้ควบคุมงาน ผู้รับจ้างต้องปฏิบัติตามคำวินิจฉัยนั้นโดยไม่มีเงื่อนไข

- งานใดที่จำเป็นต้องดำเนินการก่อสร้าง แก้ไข เพื่อให้งานเรียบร้อย ผู้รับจ้างต้องจัดหาเพิ่ม

- การดำเนินการของผู้รับจ้างหากเกิดความเสียหายต่อทรัพย์สินของทางราชการหรือเอกชน ผู้รับจ้างต้องชดเชยค่าเสียหายนั้น

๕. กำหนดเวลาส่งมอบพัสดุ

ไม่เกิน ๙๐ วัน นับถัดจากวันลงนามในสัญญาจ้าง

๖. หลักเกณฑ์ในการพิจารณาคัดเลือกข้อเสนอ

การพิจารณาคัดเลือกข้อเสนอโดยใช้เกณฑ์ราคา

๗. วงเงินงบประมาณ/วงเงินที่ได้รับจัดสรร

๗.๑ โครงการที่จ่ายขาดเงินสะสม ขออนุมัติใช้จ่ายเงินสะสม (เพิ่มเติม) แผนงานอุตสาหกรรมและการโยธา งานก่อสร้าง งบลงทุน ค่าที่ดินและสิ่งก่อสร้าง ค่าก่อสร้างสิ่งสาธารณูปโภค จ้างก่อสร้างโครงการวางท่อระบายน้ำ ถนนสายสมานจิต และถนนสายจารู้งไส หมู่ที่ ๗ ขนาด \varnothing ๐.๖๐ เมตร พร้อมบ่อพัก ยาว ๙๓๒ เมตร ตำบลโคกไม้ลาย อำเภอเมืองปราจีนบุรี จังหวัดปราจีนบุรี พร้อมป้ายโครงการ (รายละเอียดตามแบบที่ อบต.กำหนด) (งบประมาณให้ใช้จ่ายจากเงินสะสม พ.ศ.๒๕๖๘ เป็นเงิน ๑,๙๐๐,๖๓๒.๗๔ บาท (หนึ่งล้านเก้าแสนหกร้อยสามสิบบาทเจ็ดสิบลีบสี่สตางค์)

๗.๒ ราคากลางวงเงิน ๑,๘๘๔,๔๙๙.๒๓ บาท (หนึ่งล้านแปดแสนแปดหมื่นสี่พันสี่ร้อยเก้าสิบบาทยี่สิบบาทสามสตางค์)

๘. งานงวดและการจ่ายเงิน

จ่ายชำระเงินให้กับผู้รับจ้างเป็นงวดเดียว เมื่อผู้รับจ้างได้ส่งมอบงานให้กับองค์การบริหารส่วนตำบลโคกไม้ลายครบถ้วนถูกต้องตามสัญญาจ้างเรียบร้อยแล้ว

๙. อัตราค่าปรับ

สงวนสิทธิ์ค่าปรับกรณีส่งมอบเกินกำหนด โดยคิดค่าปรับเป็นรายวันในอัตราร้อยละ ๐.๒๕

๑๐. การรับประกันความชำรุดบกพร่อง

ผู้จ้างเหมาต้องรับประกันความชำรุดบกพร่องของสิ่งของที่จ้างเหมาที่เกิดขึ้นภายในระยะเวลาไม่น้อยกว่า ๒ ปี นับถัดจากวันที่องค์การบริหารส่วนตำบลโคกไม้ลายได้ตรวจรับพัสดุ โดยต้องรีบจัดการซ่อมแซมแก้ไขให้ใช้งานได้ดังเดิมภายใน ๗ วัน นับถัดจากวันที่ได้รับแจ้งความชำรุดบกพร่อง

(ลงชื่อ).....ประธานกรรมการ

(นายนริศ ขาวผ่อง)

ผู้อำนวยการกองช่าง

(ลงชื่อ).....กรรมการ

(นางสาวนรรฐพรพรรณ คำยิ่ง)

นักวิเคราะห์นโยบายและแผน

(ลงชื่อ).....กรรมการและเลขานุการ

(นางสาวกนกวรรณ รักหน้าที่)

ผู้ช่วยนักวิชาการพัสดุ

ความเห็นชอบปลัดองค์การบริหารส่วนตำบลโคกไม้ลาย

() เห็นชอบ เพราะ.....

() ไม่เห็นชอบ เพราะ.....

(ลงชื่อ).....

(นายนริศ ขาวผ่อง)

ผู้อำนวยการกองช่าง รักษาราชการแทน

ปลัดองค์การบริหารส่วนตำบลโคกไม้ลาย

พิจารณาแล้ว


อนุมัติ ตามเสนอ แจ้งหัวหน้าเจ้าหน้าที่ดำเนินการตามระเบียบพัสดุ.....

ไม่อนุมัติ เพราะ.....


(ลงชื่อ).....

(นายปราโมช สิงห์กุล)


นายกองค์การบริหารส่วนตำบลโคกไม้ลาย

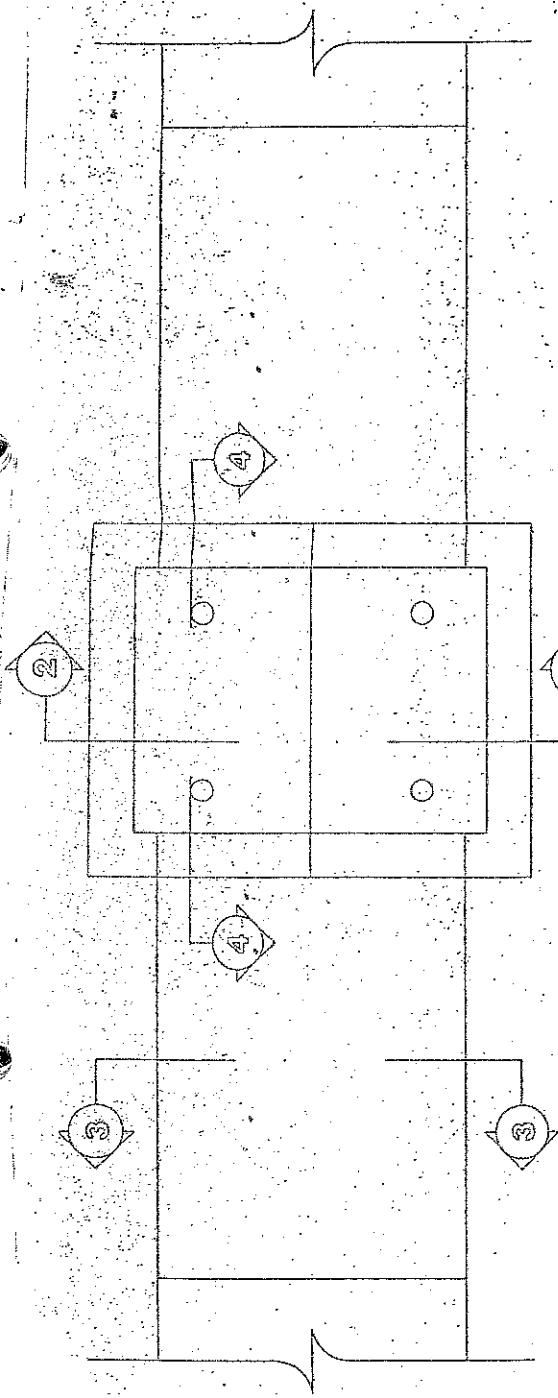

แปลนแนวทางท่อ ค.ส.ล.

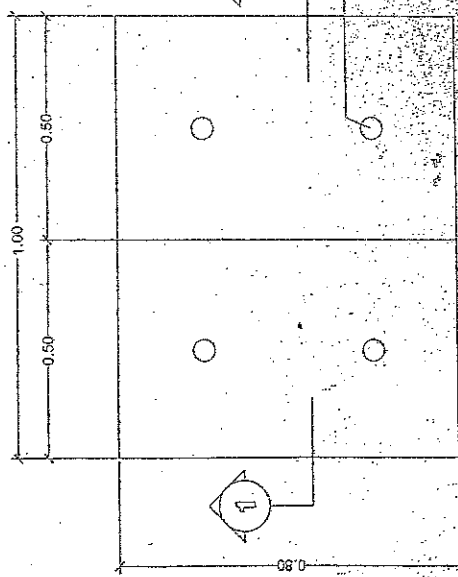

แปลนฝั่บ่อพัก ค.ส.ล.

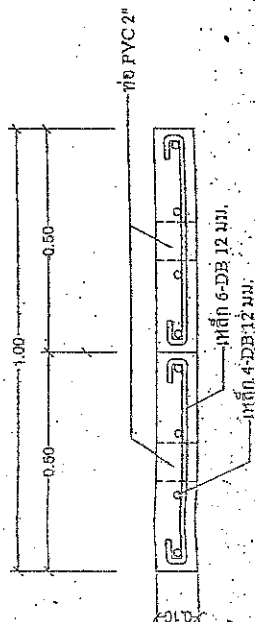

รูปตัดขยายฝั่บ่อพัก ค.ส.ล. 1-1


โครงการ	สถานที่	วิศวกร	เขียนแบบ	เห็นชอบ	อนุมัติ	แบบเลขที่
งานต่อระบบประปา 0.60 x 0.50 ม. MR. S. S. S. S. S.	หมู่ที่ 7 ตำบลโคกไม้ตาย อำเภอเมืองปราจีนบุรี จังหวัดปราจีนบุรี	(.....)	(นายเลิศ ขาวส่อง)	จ.เอก (จรินทร์ ออมทรัพย์วัฒนา) (นายปราโมช สิงหกุล)



ชื่อหน่วยงานเจ้าของโครงการ สูง 10 ซม. สีขาว

สถานที่ติดตั้งและโทรศัพท์ สูง 5 ซม. สีขาว

ตรงตำแหน่งงานเจ้าของโครงการ ๒ 25 ซม. สีขาว หรือติดตั้งตามความเหมาะสมของแต่ละหน่วยงาน

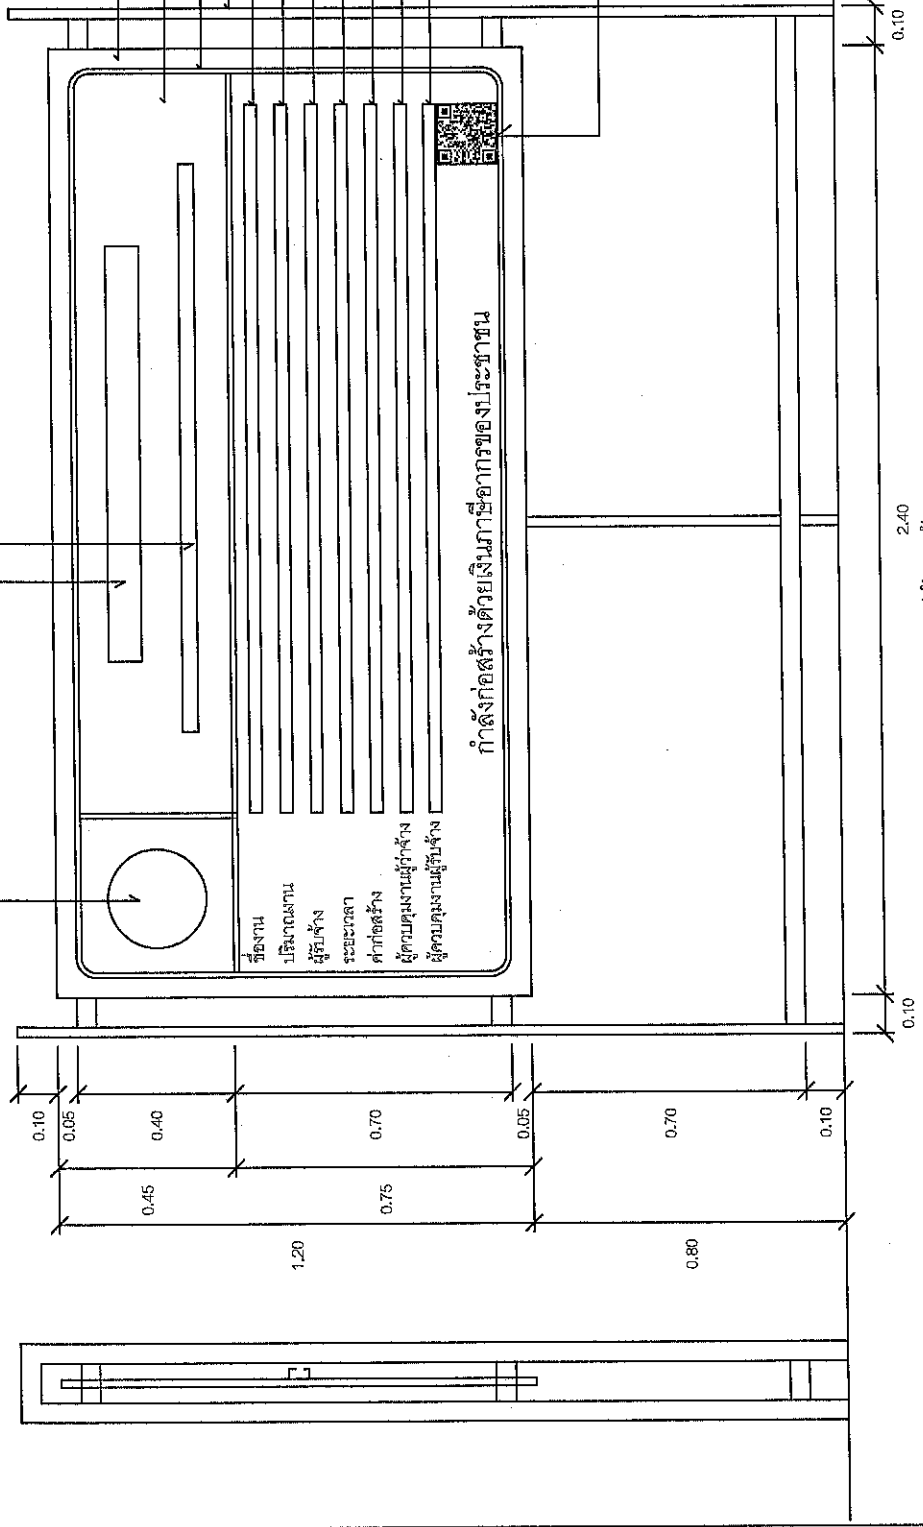

แผ่นไม้ยึด 4 มม. โดยขนาดไม้ 2" x 4" หรือวัสดุอื่นที่มีความคงทน เหมาะสมกับสภาพพื้นที่ที่ติดตั้ง พื้นสีน้ำเงิน

เส้นกรอบสีขาว 1" ไม้ 2" x 4" หรือเหล็กหรือวัสดุอื่นที่มีความแข็งแรงทนทาน ประทับและทับติดของสิ่งก่อสร้าง

ปริมาณงานก่อสร้าง

ชื่อ ที่อยู่ผู้รับจ้าง หรือหมายเลขโทรศัพท์

ระยะเวลาเริ่มต้น และระยะเวลาสิ้นสุด

วงเงินค่าก่อสร้าง

ชื่อเจ้าหน้าที่ ของส่วนราชการผู้ควบคุมงาน

หรือเจ้าหน้าที่ของ บริษัท/วิศวกรที่ปรึกษา-ผู้ควบคุมงาน พร้อมหมายเลขโทรศัพท์

ชื่อผู้ควบคุมงานของผู้รับจ้าง


พร้อมเลขทะเบียนใบอนุญาตวิชาชีพฯ และหมายเลขโทรศัพท์

QR Code ขนาด 0.15 ม. x 0.15 ม.

หมายเหตุ

1. ต้องติดตั้งอุปกรณ์เสริมคงแข็งแรง บล็อกกันแผ่นดินไหวตามให้เหมาะสมกับสภาพสถานที่ติดตั้งแผ่นป้าย
2. ชื่อความ " ก่อสร้างด้วยเงินบริจาคของประชาชน " กรณีแหล่งที่มาของงบประมาณในการก่อสร้างมาจากแหล่งอื่น ให้ปรับเนื้อหาข้อความให้สอดคล้องกับแหล่งที่มาของงบประมาณในการก่อสร้างนั้น
3. กรณีสถานที่ปฏิบัติงานมีพื้นที่จำกัด หรือไม่เหมาะสมต่อการติดตั้งป้ายแบบตั้งพื้น สามารถปรับแบบการติดตั้งแผ่นป้ายได้ตามความเหมาะสม
4. ขนาดแผ่นป้าย ข้อความ และสัญลักษณ์ สามารถปรับเปลี่ยนขนาดได้
5. ผู้รับจ้างจะต้องเสนอรูปแบบป้ายงานก่อสร้างให้คณะกรรมการตรวจรับติดตั้ง หรือผู้ควบคุมงานของผู้รับจ้างให้ความเห็นชอบก่อนดำเนินการติดตั้งป้าย

รูปด้านหน้า 1 : 50

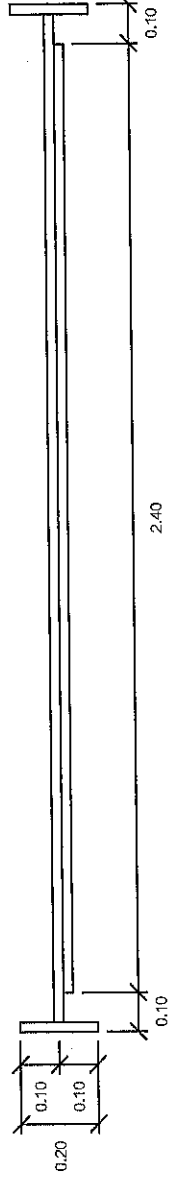

รูปด้านข้าง 1 : 50

กรมโยธาธิการและผังเมือง	
กองควบคุมการก่อสร้าง	
แบบ	
แผ่นป้ายแสดงรายละเอียดเกี่ยวกับงานก่อสร้างของทางราชการ	
ชนิดแบบ	
แบบรูปด้านหน้า, รูปด้านข้าง	
ขนาดกระดาษ	แผ่นที่ 1
1:50	จำนวนแผ่น 1